
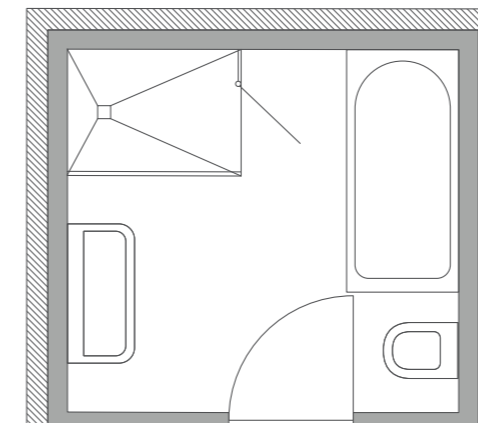
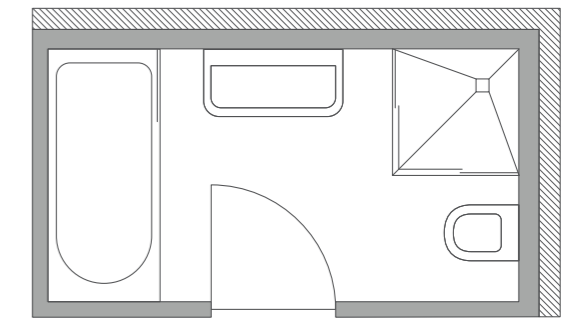
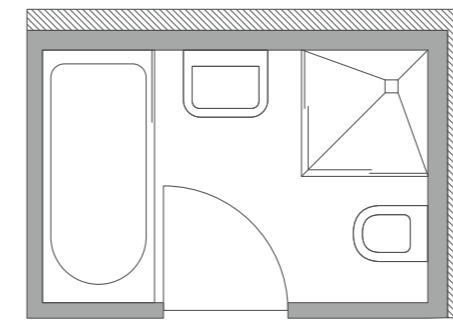
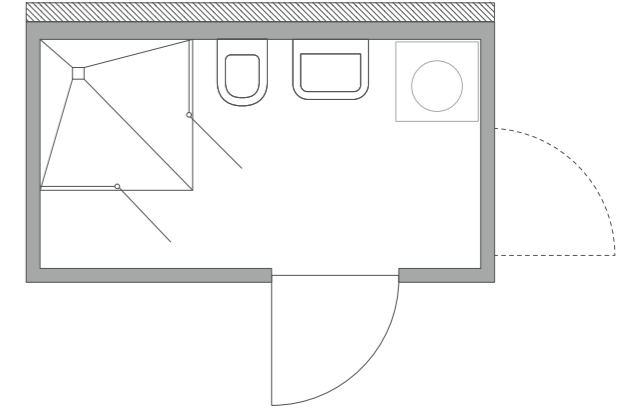
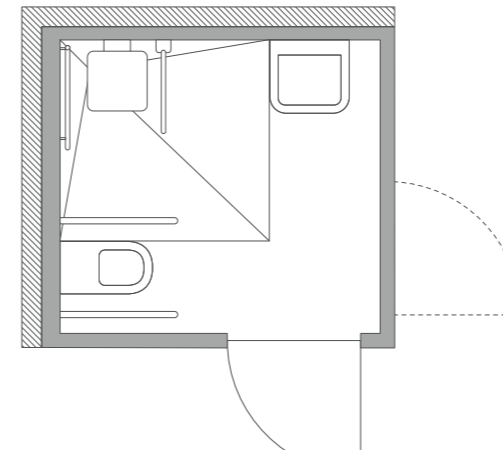
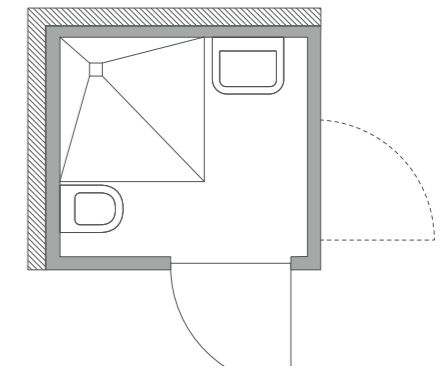
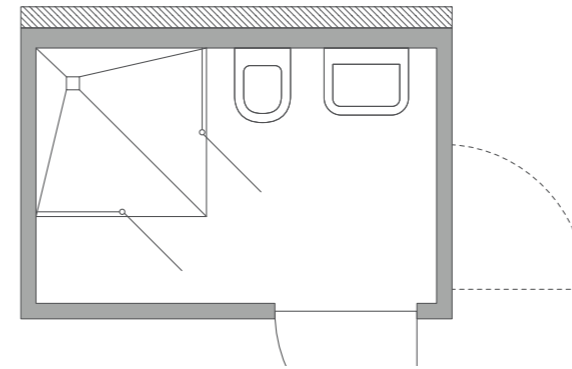
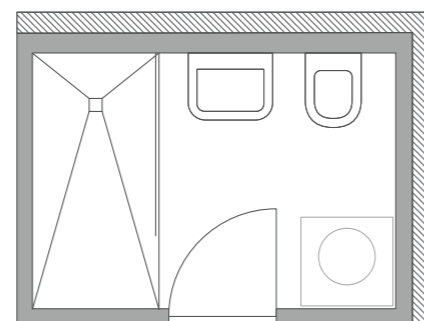
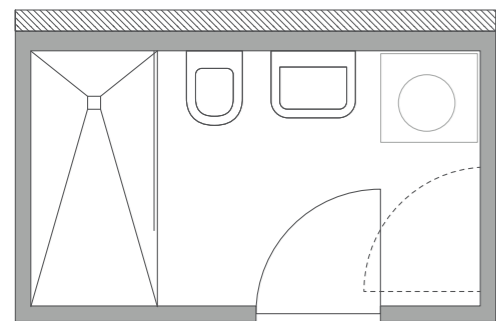
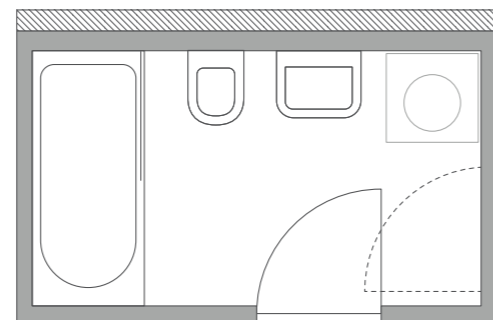
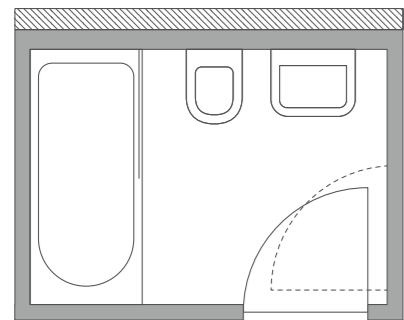
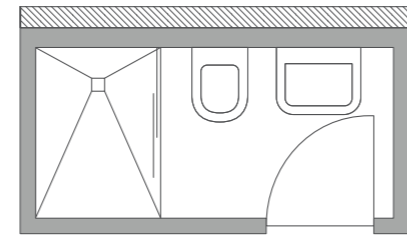
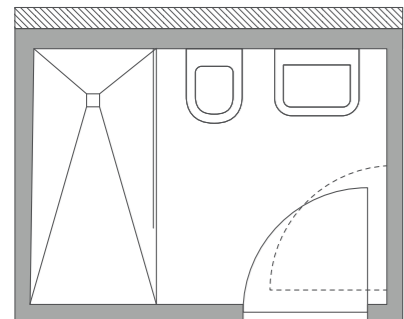
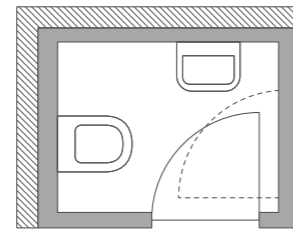



APRIL 2022

Tjiko

Modelle

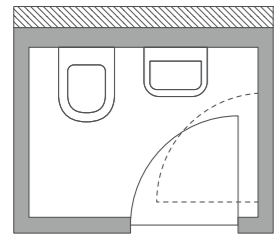


ALLE MODULE SIND IN
DREI HÖHEN VERFÜGBAR:
- Innenhöhe: 2500 mm | 2400 mm | 2300 mm
- Außenhöhe: 2792 mm | 2692 mm | 2592 mm

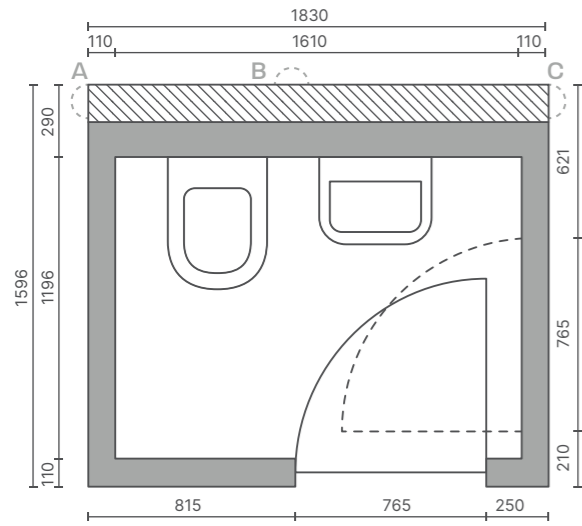


2 guest

Ausstattung:

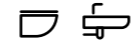

Grundfläche:
 Brutto: 2,92 m²
 Netto: 1,93 m²
 Gewicht: 1400 kg

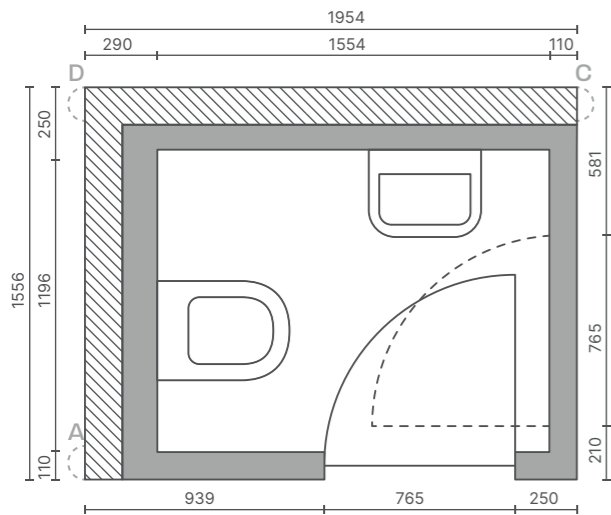


L2 guest

Ausstattung:



Grundfläche:
 Brutto: 3,04 m²
 Netto: 1,86 m²
 Gewicht: 1400 kg

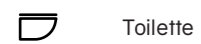

Toilette



Dusche



Waschmaschinen-anschluss




Waschtisch




Badewanne

MAßSTAB: 1:33

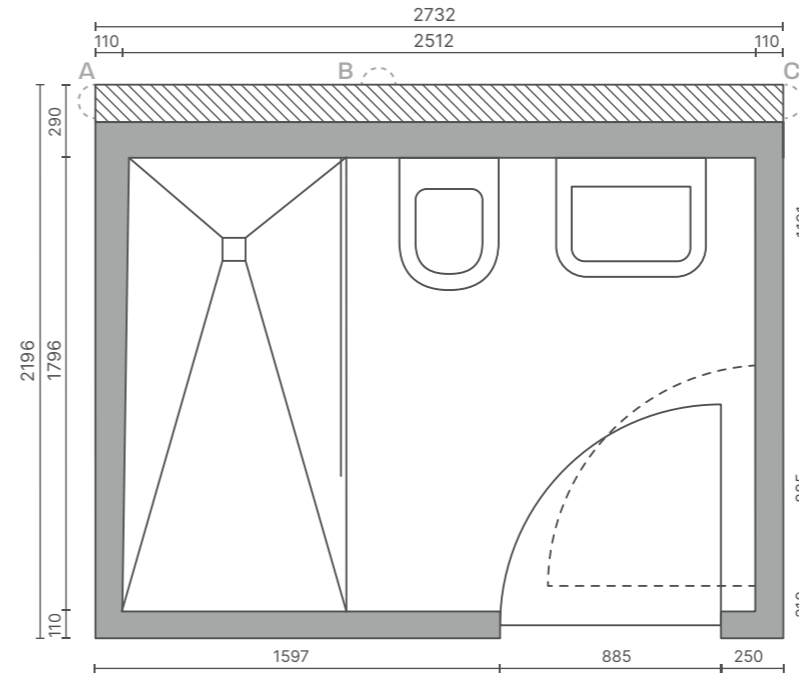


3 walk-in

Ausstattung:

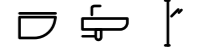

Grundfläche:
 Brutto: 6,00 m²
 Netto: 4,51 m²
 Gewicht: 2300 kg

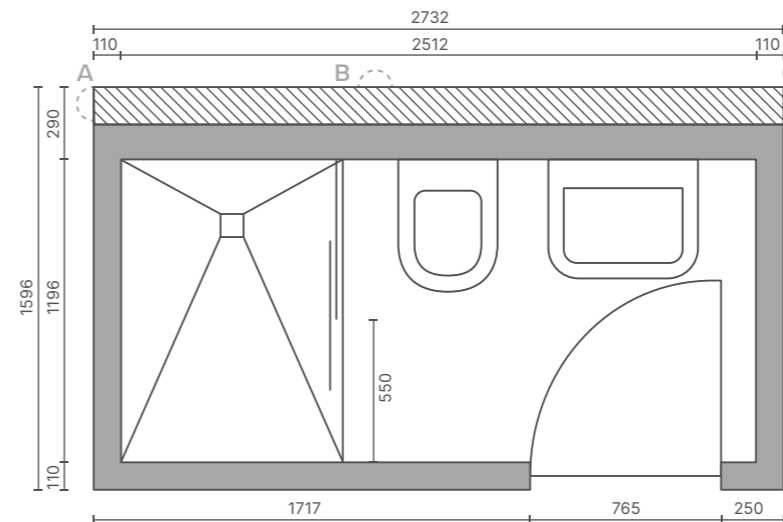

3 slide


Ausstattung:



Grundfläche:
 Brutto: 4,36 m²
 Netto: 3,00 m²
 Gewicht: 1900 kg




Wählbare Schachtpositionen (siehe S. 24 ff.)

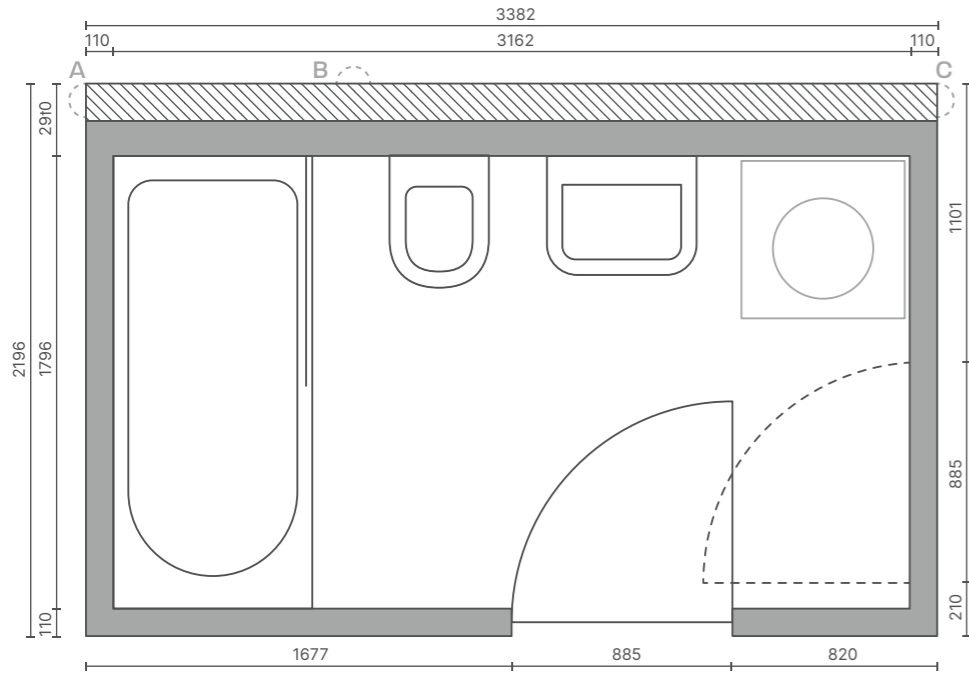


4relax

Ausstattung:

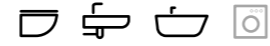


Grundfläche:
 Brutto: 7,43 m²
 Netto: 5,68 m²
 Gewicht: 2700 kg

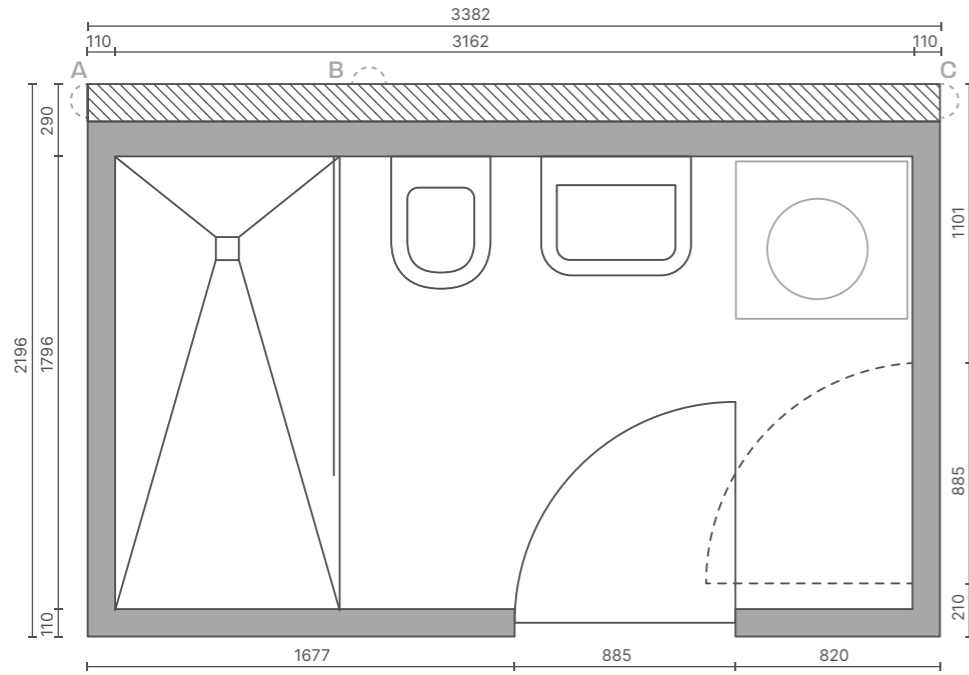

4walk-in

Ausstattung:

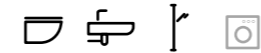

Grundfläche:
 Brutto: 7,43 m²
 Netto: 5,68 m²
 Gewicht: 2700 kg



Toilette



Dusche



Waschmaschinen-anschluss




Waschtisch



Badewanne

MAßSTAB: 1:33

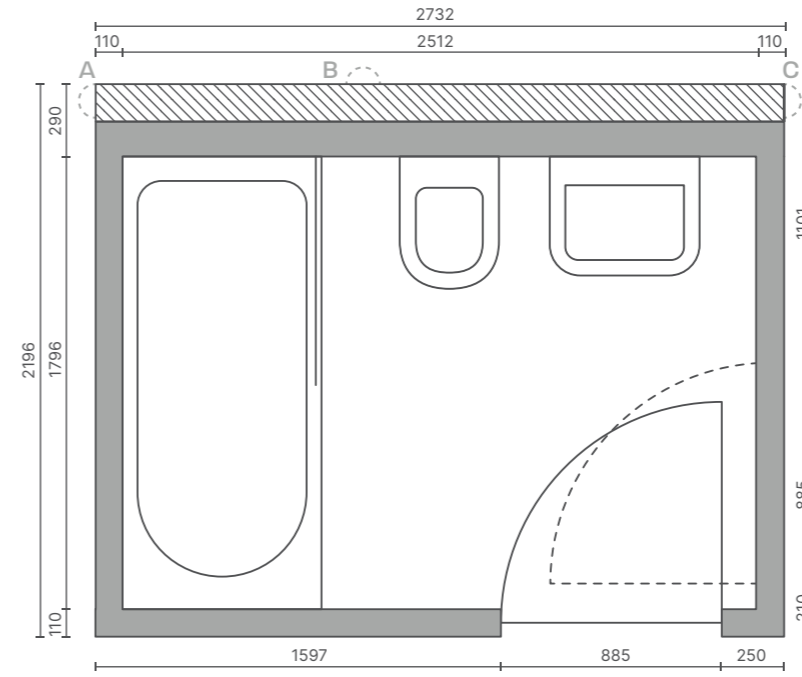


3relax

Ausstattung:



Grundfläche:
 Brutto: 6,00 m²
 Netto: 4,51 m²
 Gewicht: 2400 kg

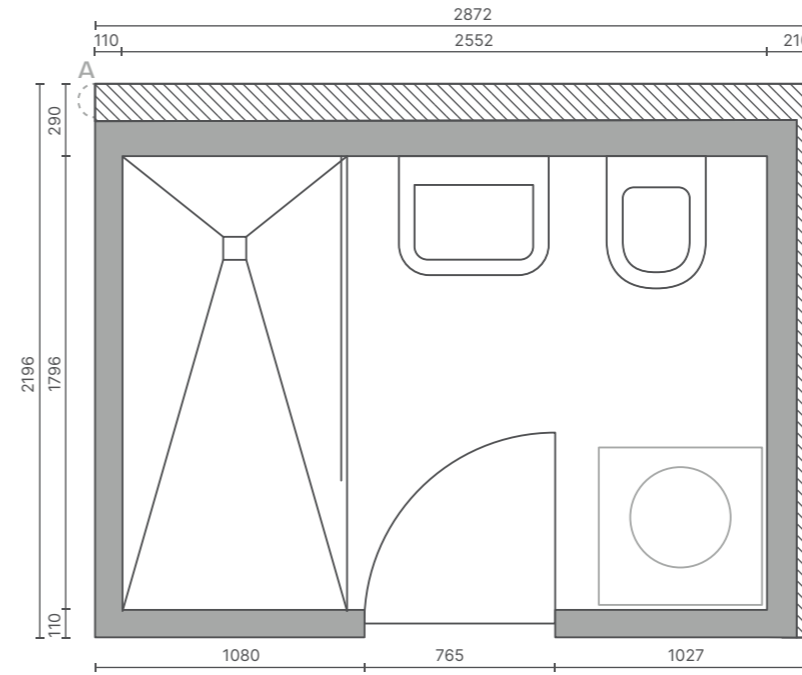

4walk-in


Ausstattung:



Grundfläche:
 Brutto: 6,31 m²
 Netto: 4,58 m²
 Gewicht: 2400 kg




Wählbare Schachtpositionen (siehe S. 24 ff.)

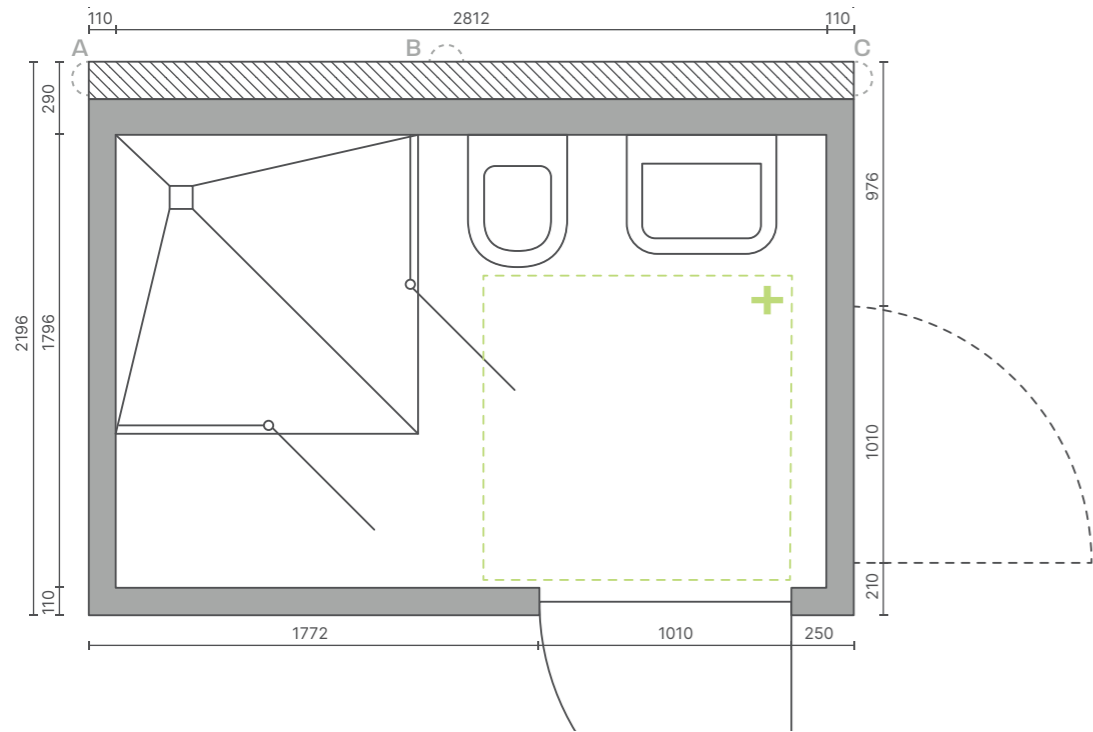


3open+

Ausstattung:

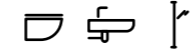


Grundfläche:
 Brutto: 6,66 m²
 Netto: 5,05 m²
 Gewicht: 2400 kg

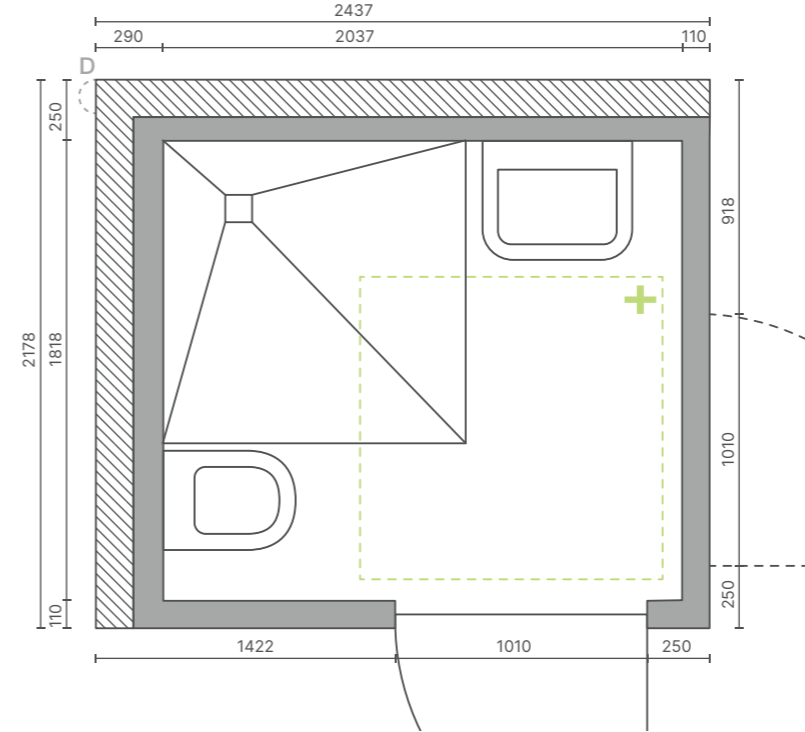


L3open+

Ausstattung:

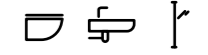

Grundfläche:
 Brutto: 5,31 m²
 Netto: 3,70 m²
 Gewicht: 2100 kg

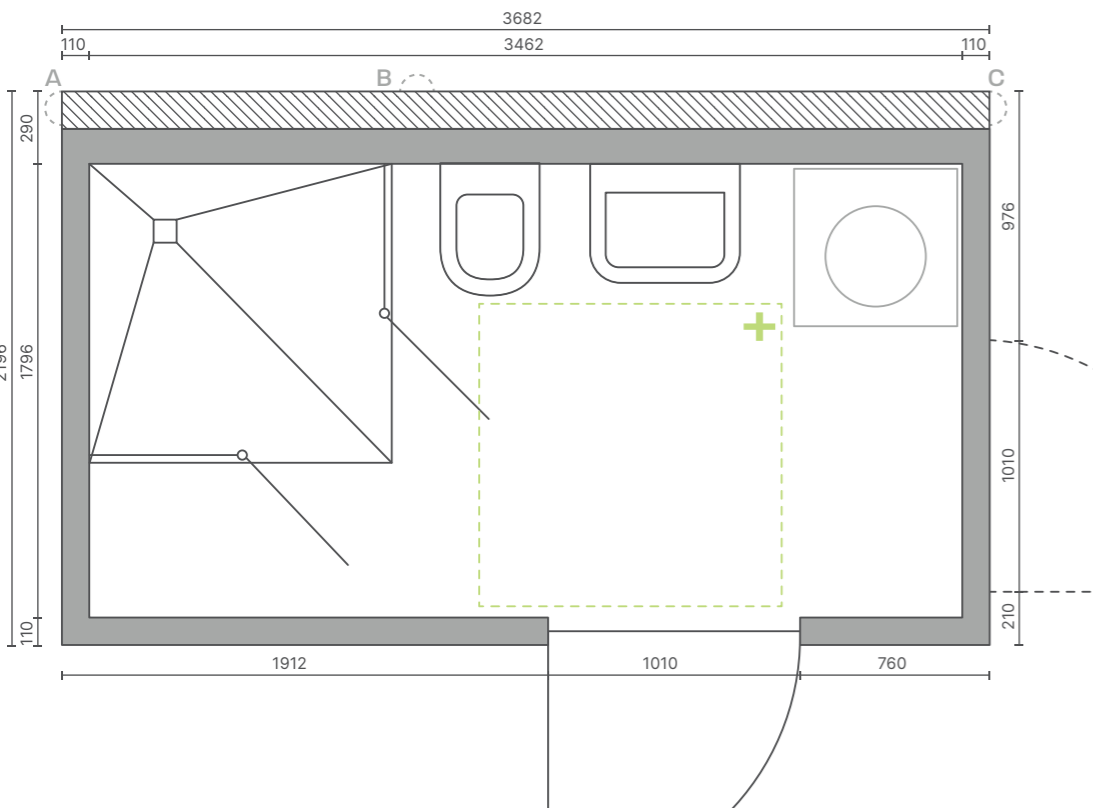


4open+

Ausstattung:



Grundfläche:
 Brutto: 8,09 m²
 Netto: 6,22 m²
 Gewicht: 2800 kg

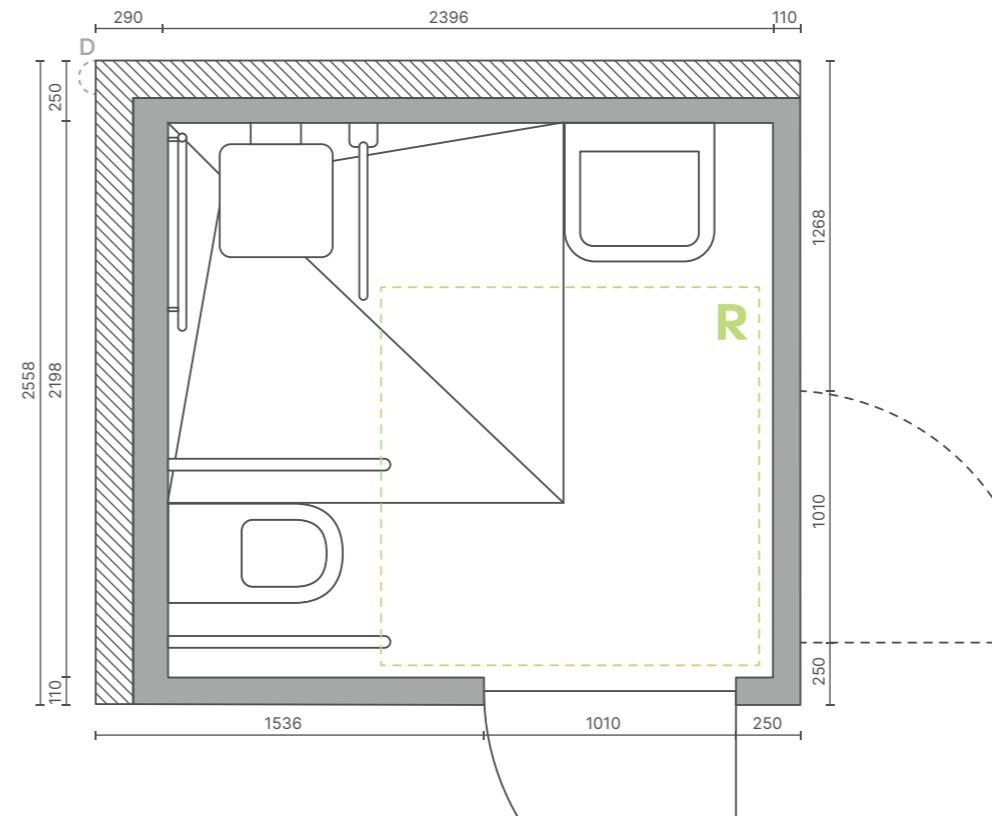


L3openR

Ausstattung:



Grundfläche:
 Brutto: 7,15 m²
 Netto: 5,27 m²
 Gewicht: 2400 kg

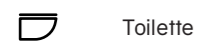

Toilette



Dusche



Waschmaschinen-anschluss



Waschtisch



Badewanne

MAßSTAB: 1:33




Wählbare Schachtpositionen (siehe S. 24 ff.)



Barrierefrei mit einer Bewegungsfläche von 120×120cm. Erfüllt die Förderkriterien und ist mit Griffen nachrüstbar.



R-Standard mit einer Bewegungsfläche von 150×150cm. Griffe sind in wenigen Minuten zu montieren/demontieren.

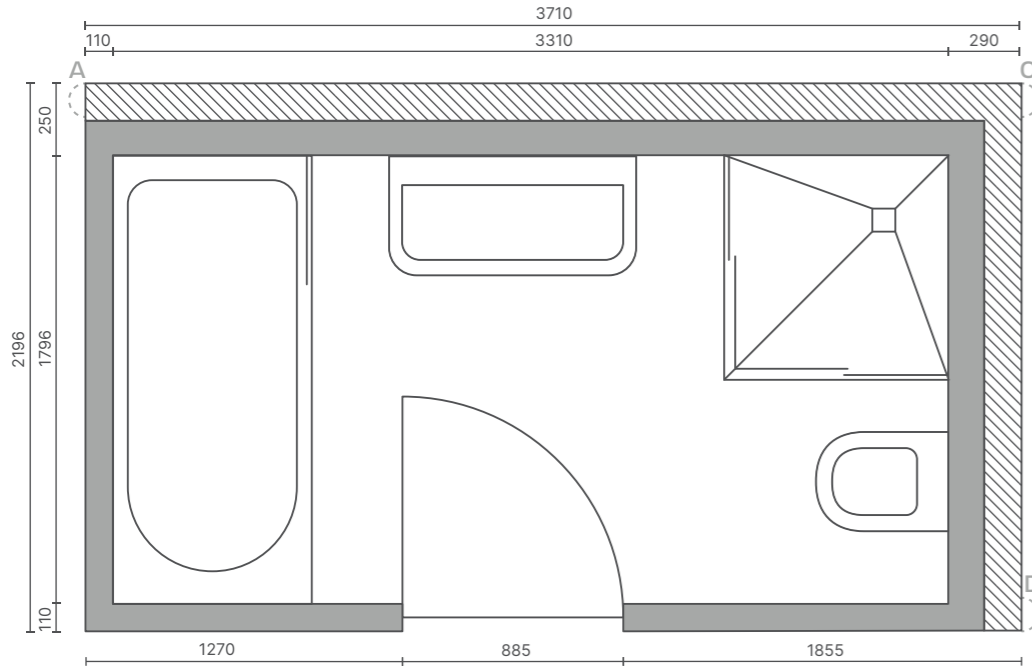


L5 family

Ausstattung:



Grundfläche:

Brutto 8,15 m²
 Netto 5,94 m²
 Gewicht: 2600 kg

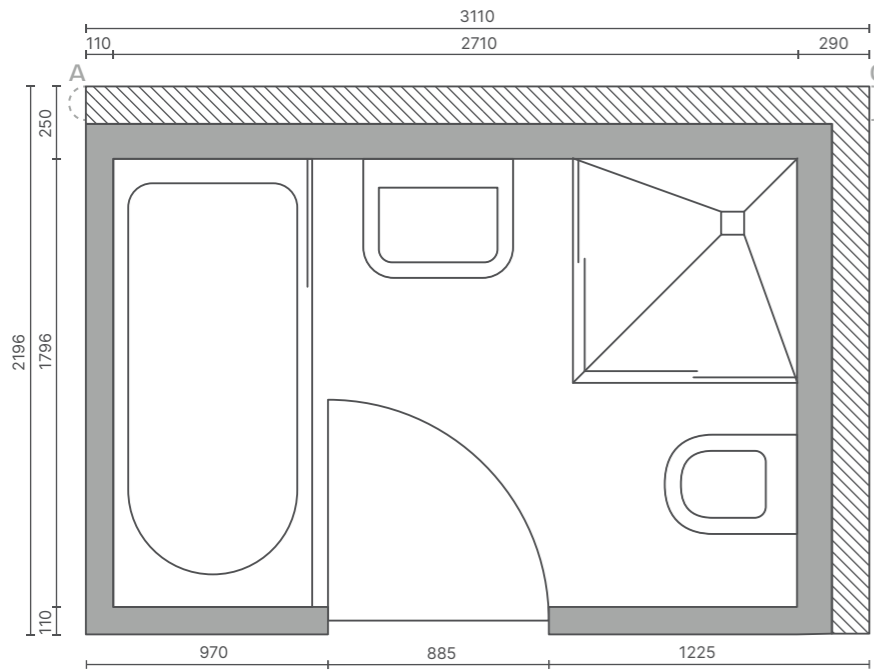

L4 family

Ausstattung:



Grundfläche:

Brutto 6,83 m²
 Netto 4,87 m²
 Gewicht: 2500 kg



Toilette



Dusche



Waschmaschinen-anschluss




Waschtisch




Badewanne

MAßSTAB: 1:33

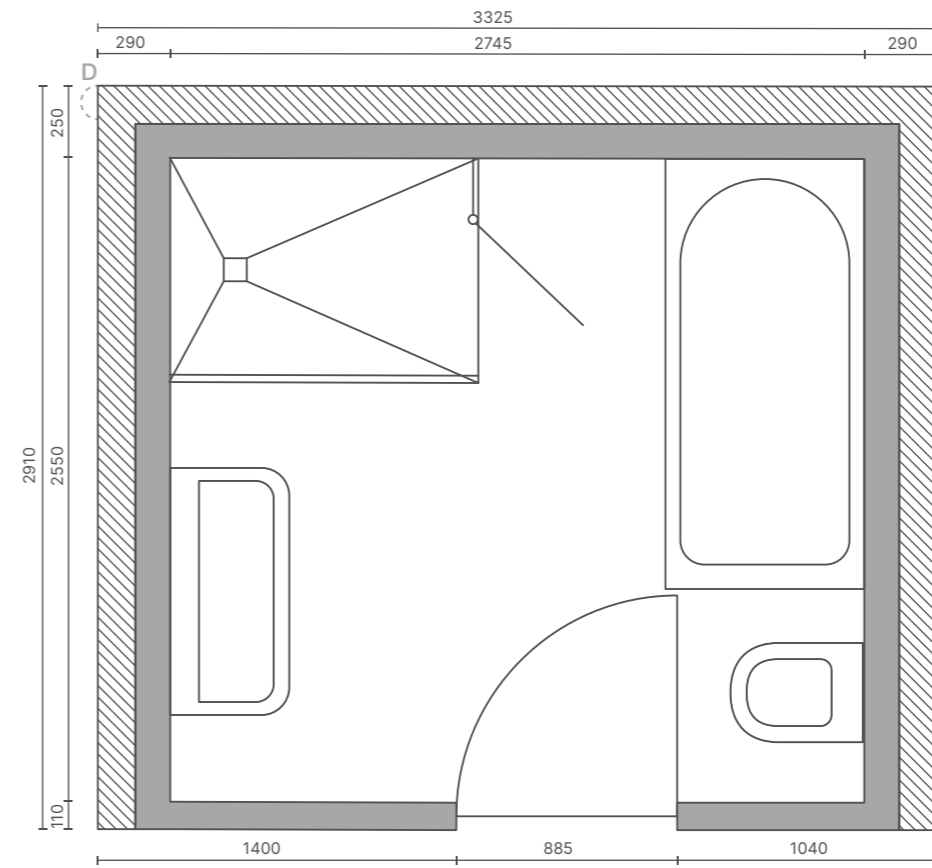

U5 family

Ausstattung:

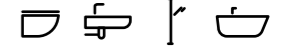

Grundfläche:

Brutto 9,68 m²
 Netto 6,18 m²
 Gewicht: 2700 kg



Wählbare Schachtpositionen (siehe S. 24 ff.)

Tjiko

Tjiko GmbH
Riedstrasse 12 | 83126 Flintsbach
www.tjiko.de
+49 8034 908 7460